


Umbau und Sanierung Feuerwehrhaus Stäbelow

in Stäbelow, im Schulweg Nr. 4

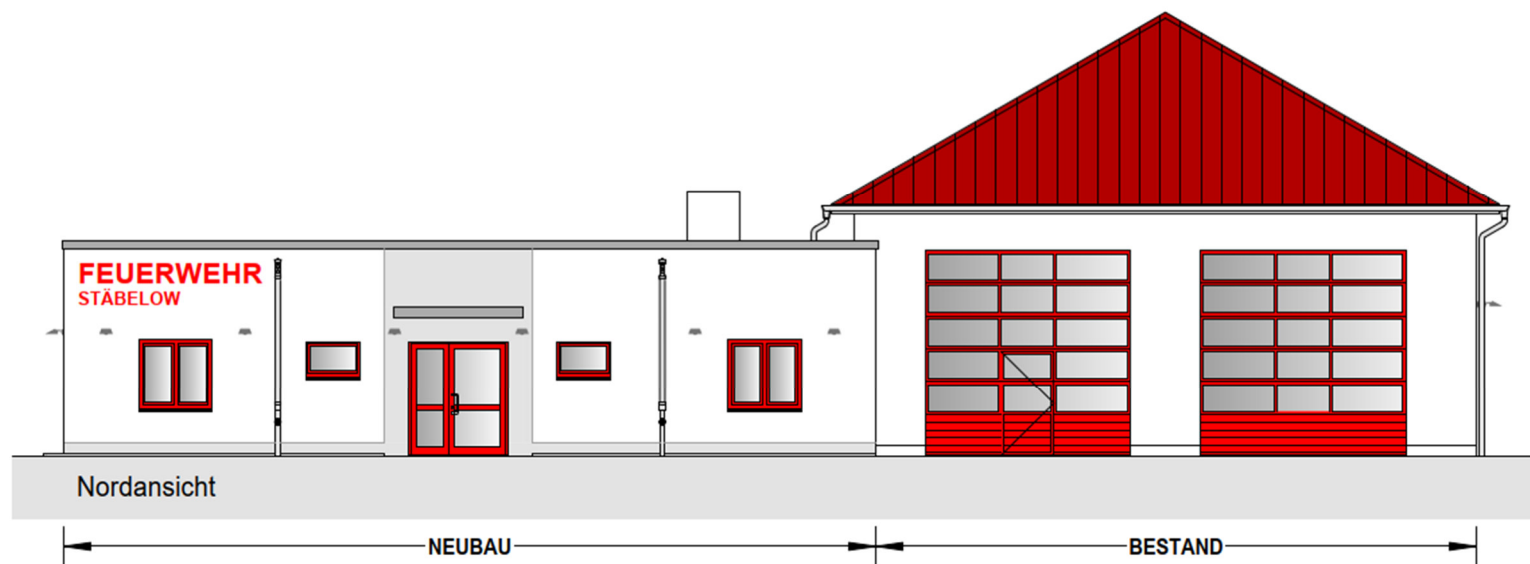

Bauherr:

Gemeinde Stäbelow über Amt Warnow-West
Schulweg 1a, 18198 Kritzmow
Tel.: 038207 633-0, E-Mail: amt@warnow-west.de



Planung Gebäude/ Außenanlagen:

ISH Ingenieure GmbH
Tannenweg 22k, 18059 Rostock
Tel.: 038203 7438-0, E-Mail: kontakt@ingenieure.de



Tragwerksplanung:

Großmann & Partner Ingenieurbüro für Bauwesen
Beratende Ingenieure VBI
Kreutzkamp 5 b, 21465 Reinbek
Tel.: 040 5330569-0, E-Mail: info@gp-ingenieure.de



Haustechnik- /Elektroplanung:

NEWTEN Gebäudetechnik GmbH
Tannenweg 22m, 18059 Rostock
Tel.: 0381 8739 577-6, E-Mail: info@newten-gt.de



SiGeKo:

Ingenieurbüro für Baustellenkoordination und Qualitätsmanagement
Oberdorf 15, 18182 Mönchhagen
Tel.: 038202 2117, E-Mail: peters@ibq-online.com



Los 01 Abbrucharbeiten, Bodenaustausch: HCH Umwelt GmbH Otto-Weltzien-Straße 20, 19061 Schwerin	Los 07 Maler- und Bodenbelagsarbeiten: Gebr. Schlagbauer Malerfachbetrieb GmbH Pampower Weg 1a, 17166 Teterow
Los 02 Gerüstbauarbeiten: Güll Gerüstbau GmbH Nikolaus-Otto-Str. 22, 19061 Schwerin	Los 08 Fliesenarbeiten: Fliesenlegermeister Mirko Zerbe GmbH+Co.KG Pustohler Chaussee 62, 18246 Bützow
Los 03 Bauhauptarbeiten: Baugeschäft Dirk Bollmann GmbH Parumer Weg 31 c, 18273 Güstrow	Los 09 Baureinigungsarbeiten: Industrie- und Büroreinigungsgesellschaft mbH Schutower Straße 5, 18069 Rostock
Los 04 Dachdecker-/Dachabdichtungs-/ Klempnerarbeiten: Nord Dach eG Goerdelerstraße 26, 18069 Rostock	Los 10 Außenanlagen:
Los 05 Fenster/Türen/Trennwände/Tore: GTA GmbH & Co. KG Schwaaner Straße 30, 18276 Lüssow	Los 11 Elektro/Blitzschutz: Elektroservice Detlef Kröger Völkshäger Straße 4, 18182 Blankenhagen
Los 06 WDVS-Arbeiten: Universal-Bau-Schwaan UG Doberaner Straße 13, 18258 Schwaan	Los 12 Heizung/Lüftung/Sanitär: Stephan & Stephan GmbH Am Graben 2, 18182 Rostock OT Bentwisch